



屋根材 図①

■軒先納め

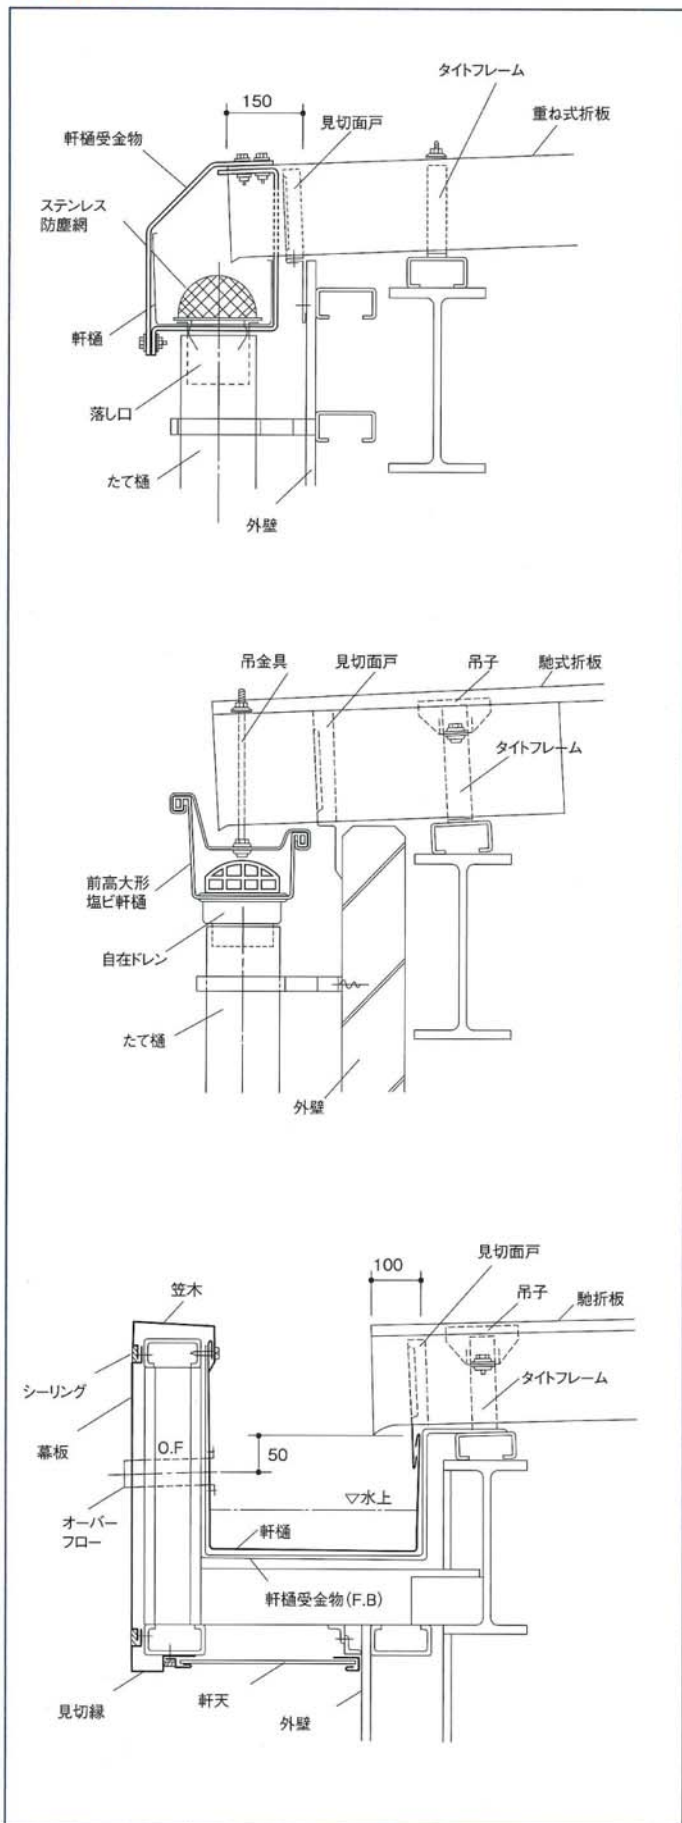

■谷樋納め

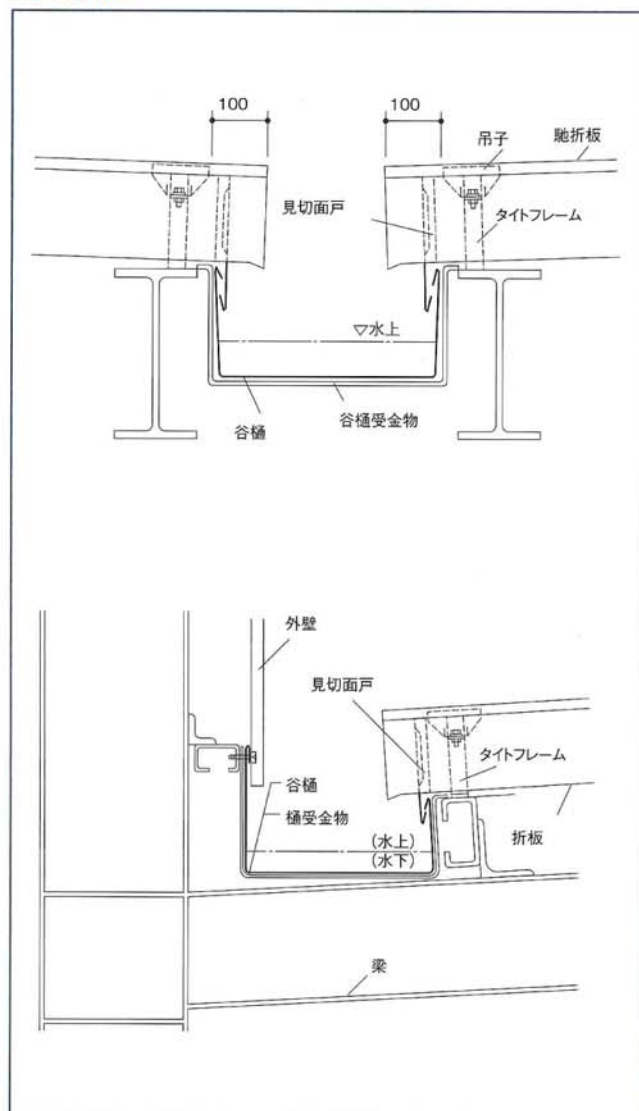

■吊底納め

