


屋根材 図②

棟納め

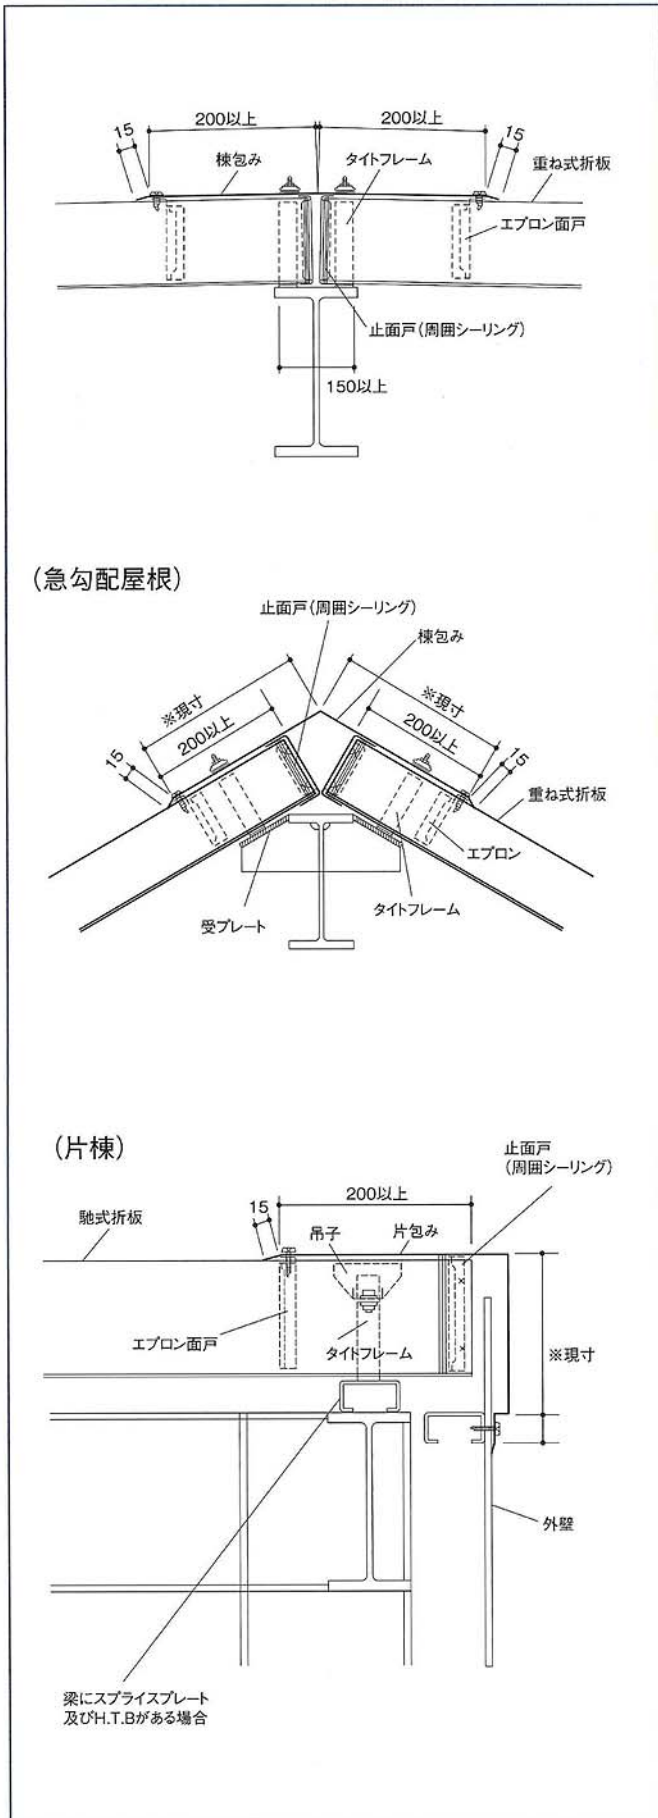

壁取合納め

