

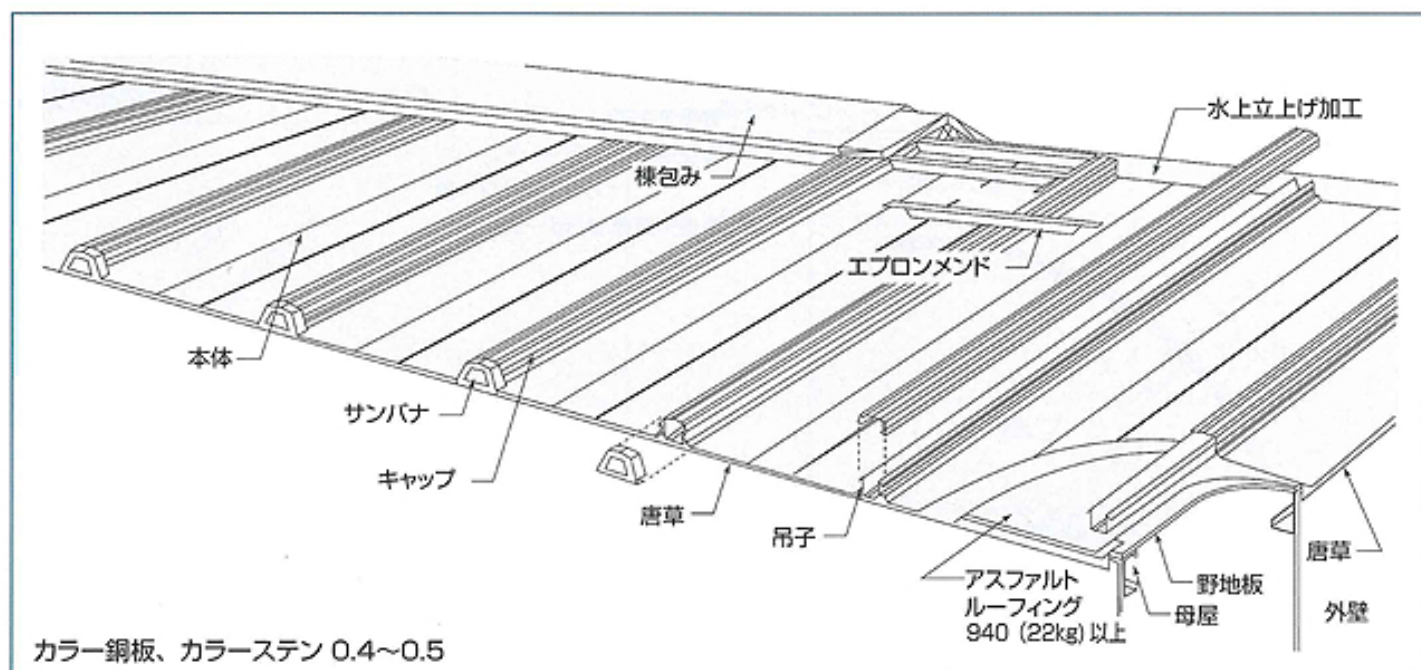




ワンタッチ瓦棒

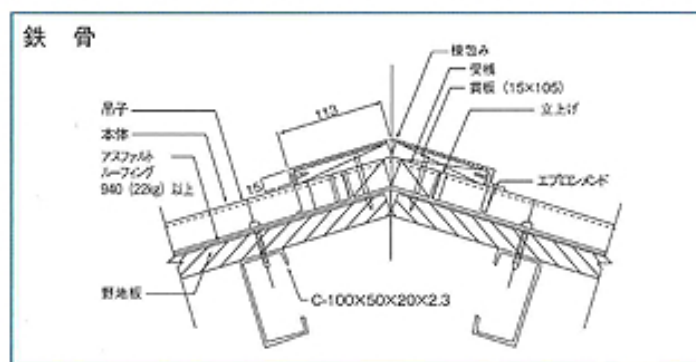

■棟部の納め図

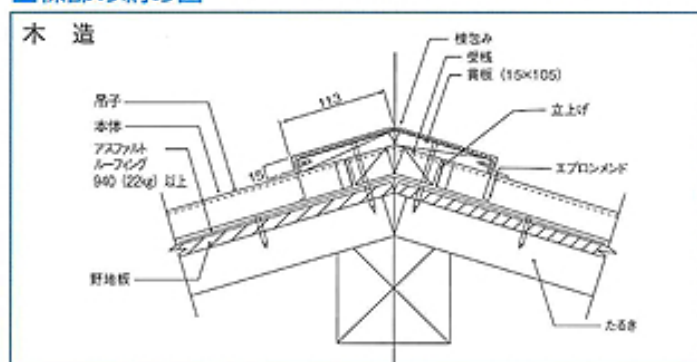

■軒先の納め図

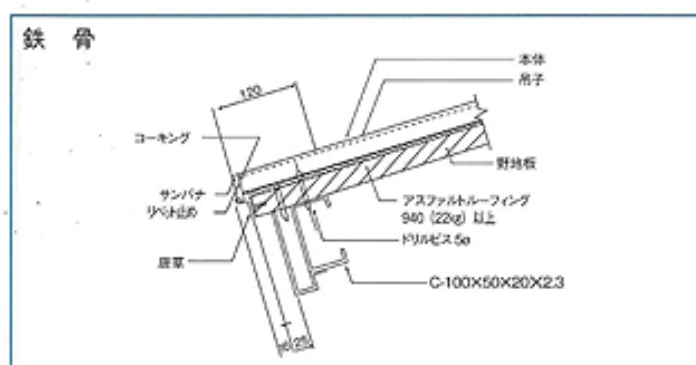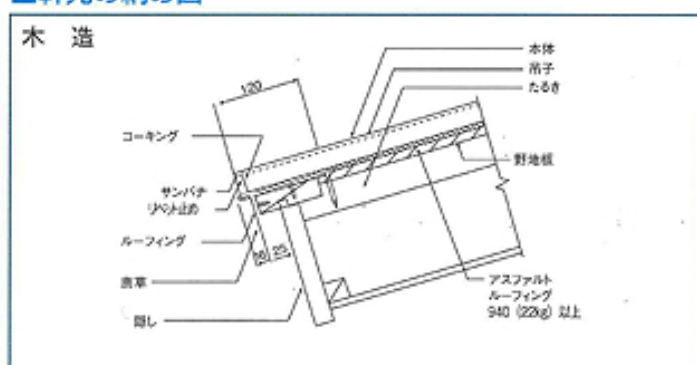

■ケラバの納め図

